


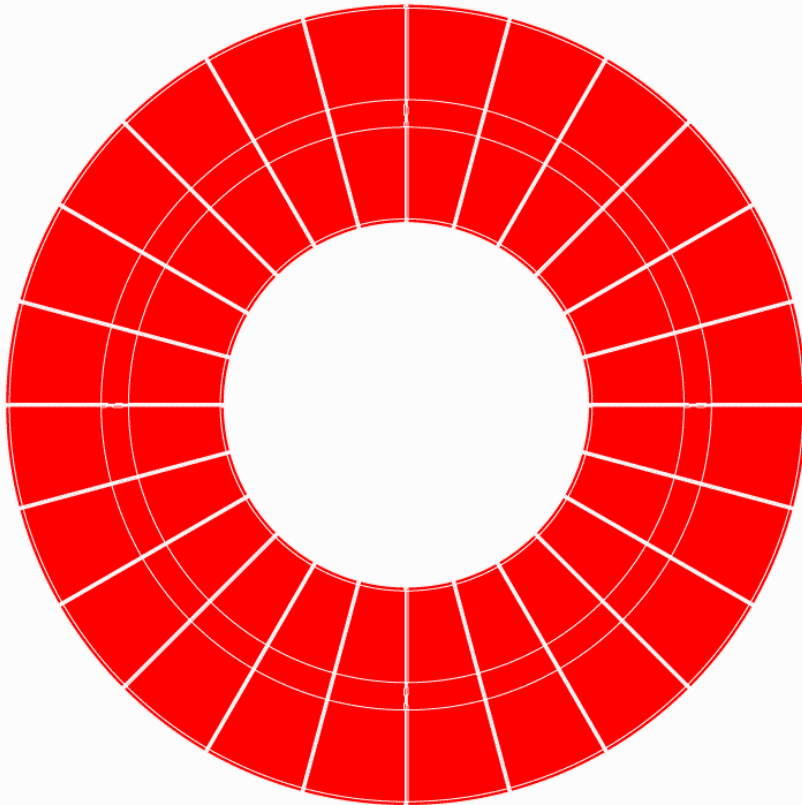

פּלַח #039

מקטעיים מעגליים



הפעלה ומשחק:

חלקי בטון זהים במספר סוגים של התקנה - כצורה קמורה, כלפי מטה וכמבנה כיפתי הפונה כלפי מעלה. אפשר לשלב חיישני מגע, שייצרו מנגינות שונות.

מידע טכני:

מבנה נירוסטה 316 עם חלקי חיפוי עשויים בטון, עם שכבת מגן מפני עמידות חיצונית ובנוסף ציפוי אנטי גרפיטי איכותי. מערכת ממחושבת, כולל חיישני מגע ורמקולים נסתרים. דורש הזנת חשמל 24 וולט. ניתן לכיבוי והשתקה בשעות מנוחה.

דרישות משטח:

מותאם לגובה נפילה
 $\leq 590\text{mm} / 23.2 \text{ inches}$

יסודות:

משטח בטון מחוזק ברשתות ברזל
 $\text{\O}4400 \times 200\text{mm depth}$

עומק החפירה הנדרשת:

$\text{\O}4400 \times 600\text{mm depth}$
כולל מצע מהודק מתחת לשכבת הבטון.

שמע מוסיקלי:

מערכת חיישנים פנימית מחוברת לאביזרי טיפוס, ויוצרת שמע מוסיקלי ברמקולים נסתרים של צלילים מוקלטים.

מתאים לשימוש במקומות:

מרחבים עירוניים.

פארקים.

מוזיאוני ילדים ומדע.

גנים בוטאנים וגני חיות.

ונדליזם:

עמידות גבוהה.

השגחה:

חובה לילדים מתחת לגיל 6.

הוראות הפעלה:

אפשרי, לא חובה.

התקנה:

תנאי חוץ.


תקינה ובטיחות:

תכנון ועיצוב מותאמים לדרישות התקן.

המידות נתונות במילימטרים / אינצ'ים, יתכנו שינויים בהתאם לתנאי הקרקע, דרישות הנדסיות

שינויים טכניים אפשריים מעבר למתואר בשרטוט.

© זכויות היוצרים והקניין הרוחני של הרעיונות, השרטוטים וההסברים של המוצגים המתוארים במסמך זה הם רכושו הבלעדי של אליה שפירו. חל איסור לעשות שימוש בלשהו, להעביר לצדדים שלישיים, להפיק, להעתיק או לייצר, ללא הסכמה מפורשת בכתב.

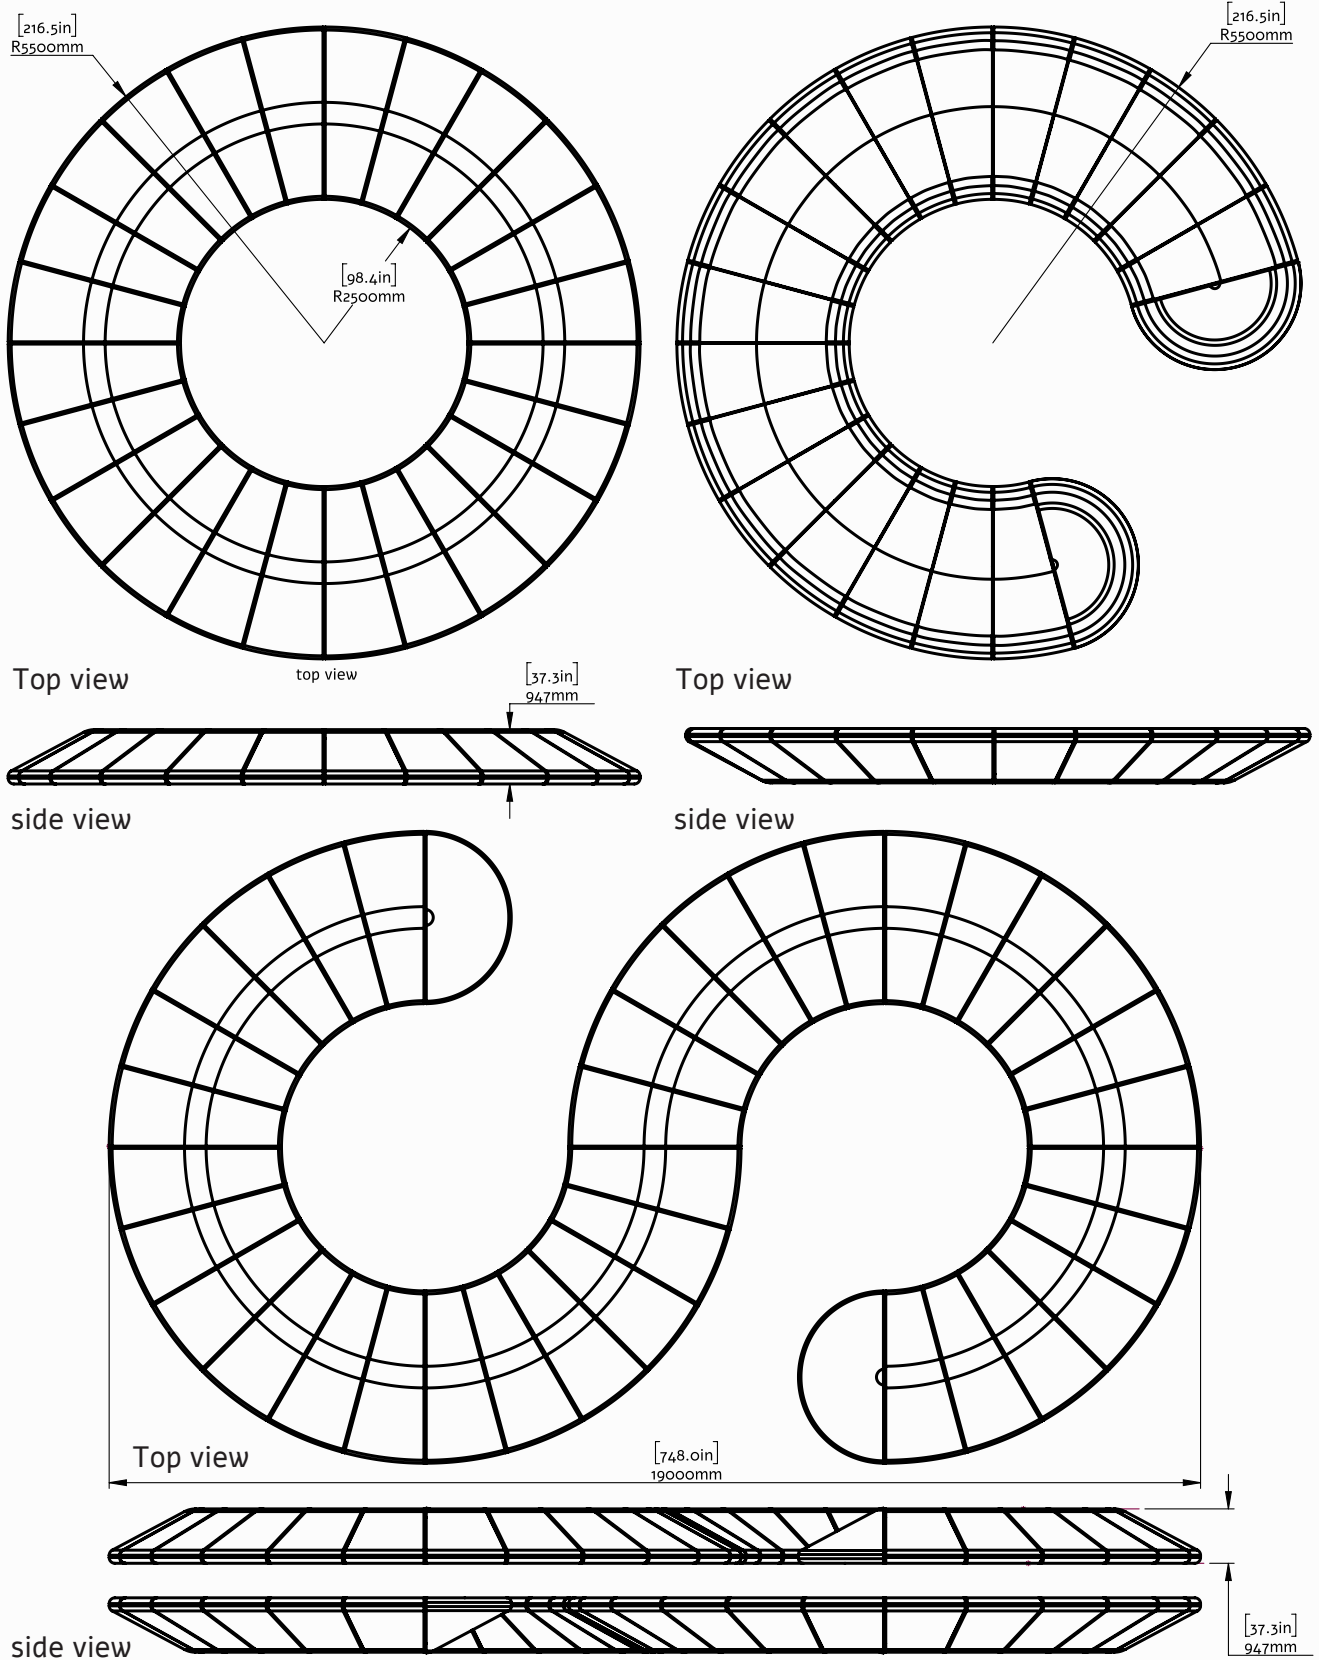

המידות נתונות במילימטרים / אינצ'ים, יתכנו שינויים בהתאם לתנאי הקרקע, דרישות הנדסיות

שינויים טכניים אפשריים מעבר למתואר בשרטוט.

© זכויות היוצרים והקניין הרוחני של הרעיונות, השרטוטים וההסברים של המוצגים המתוארים במסמך זה הם רכוש הבלעדי של אליה שפירו. חל איסור לעשות שימוש בלשהו, להעביר לצדדים שלישיים, להפיק, להעתיק או לייצר, ללא הסכמה מפורשת בכתב.